DIMOSTRAZIONE IN GRANDE DI ALCVNE DELLE PARTI DEL PRIM' ORDINE DEL SERRAGLIO DELLE FIERE FABBRICATO DA DOMIZIANO

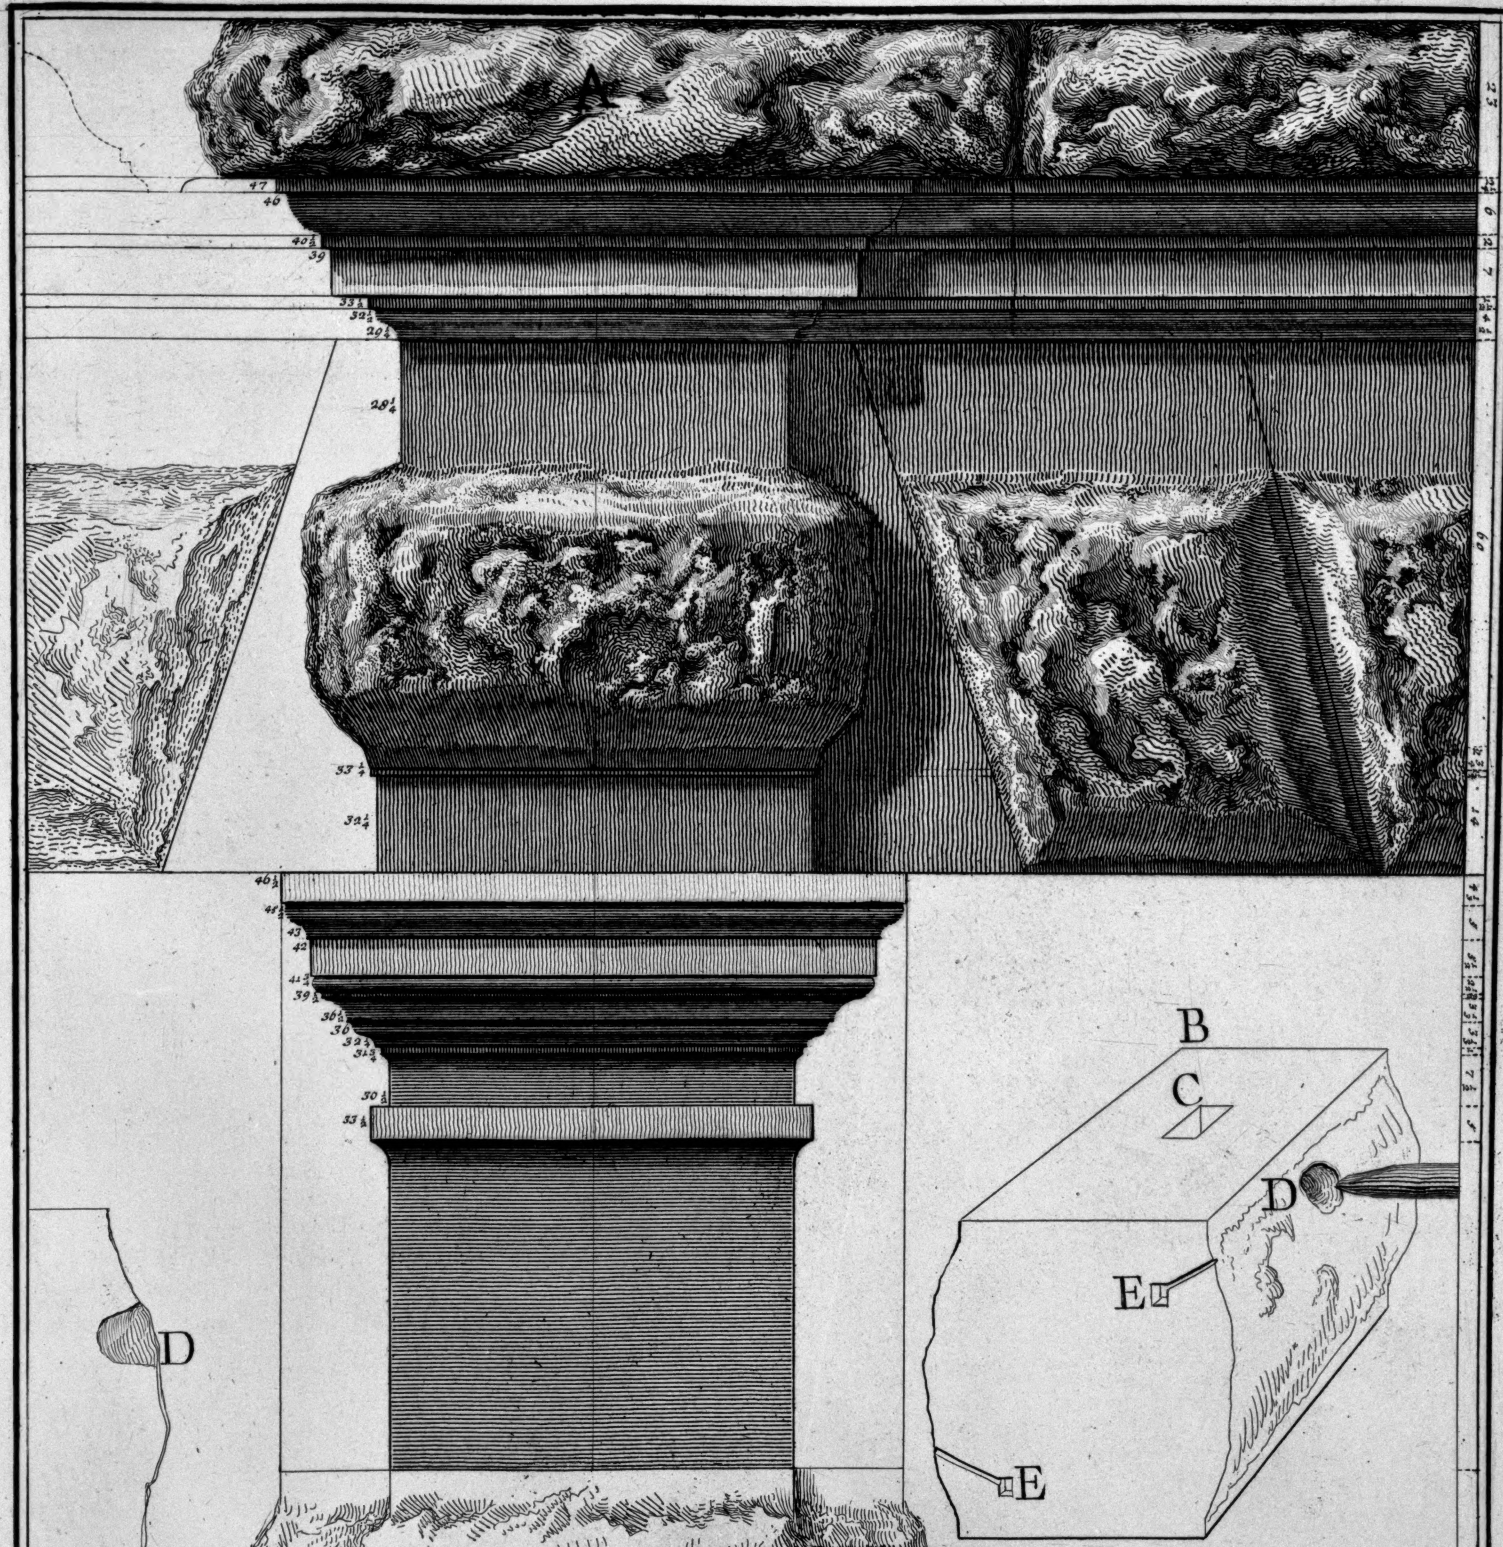

A. Membri della cornice del tutto rovinati. B. Macigni della fabbrica, ove appariscono diversi buchi fattivi per porli in opera nella di lei costruzione. C. Buco della forfice, alla quale s' incappiava il canapo per innalzar la pietra sull' edifizio. D. Buco per la leva. E. Buchi per i perni che concatenavano le pietre.

Piranesi Archit. dis. inc.